


Murs bois RDC - Implantation & nomenclature ech.1/20

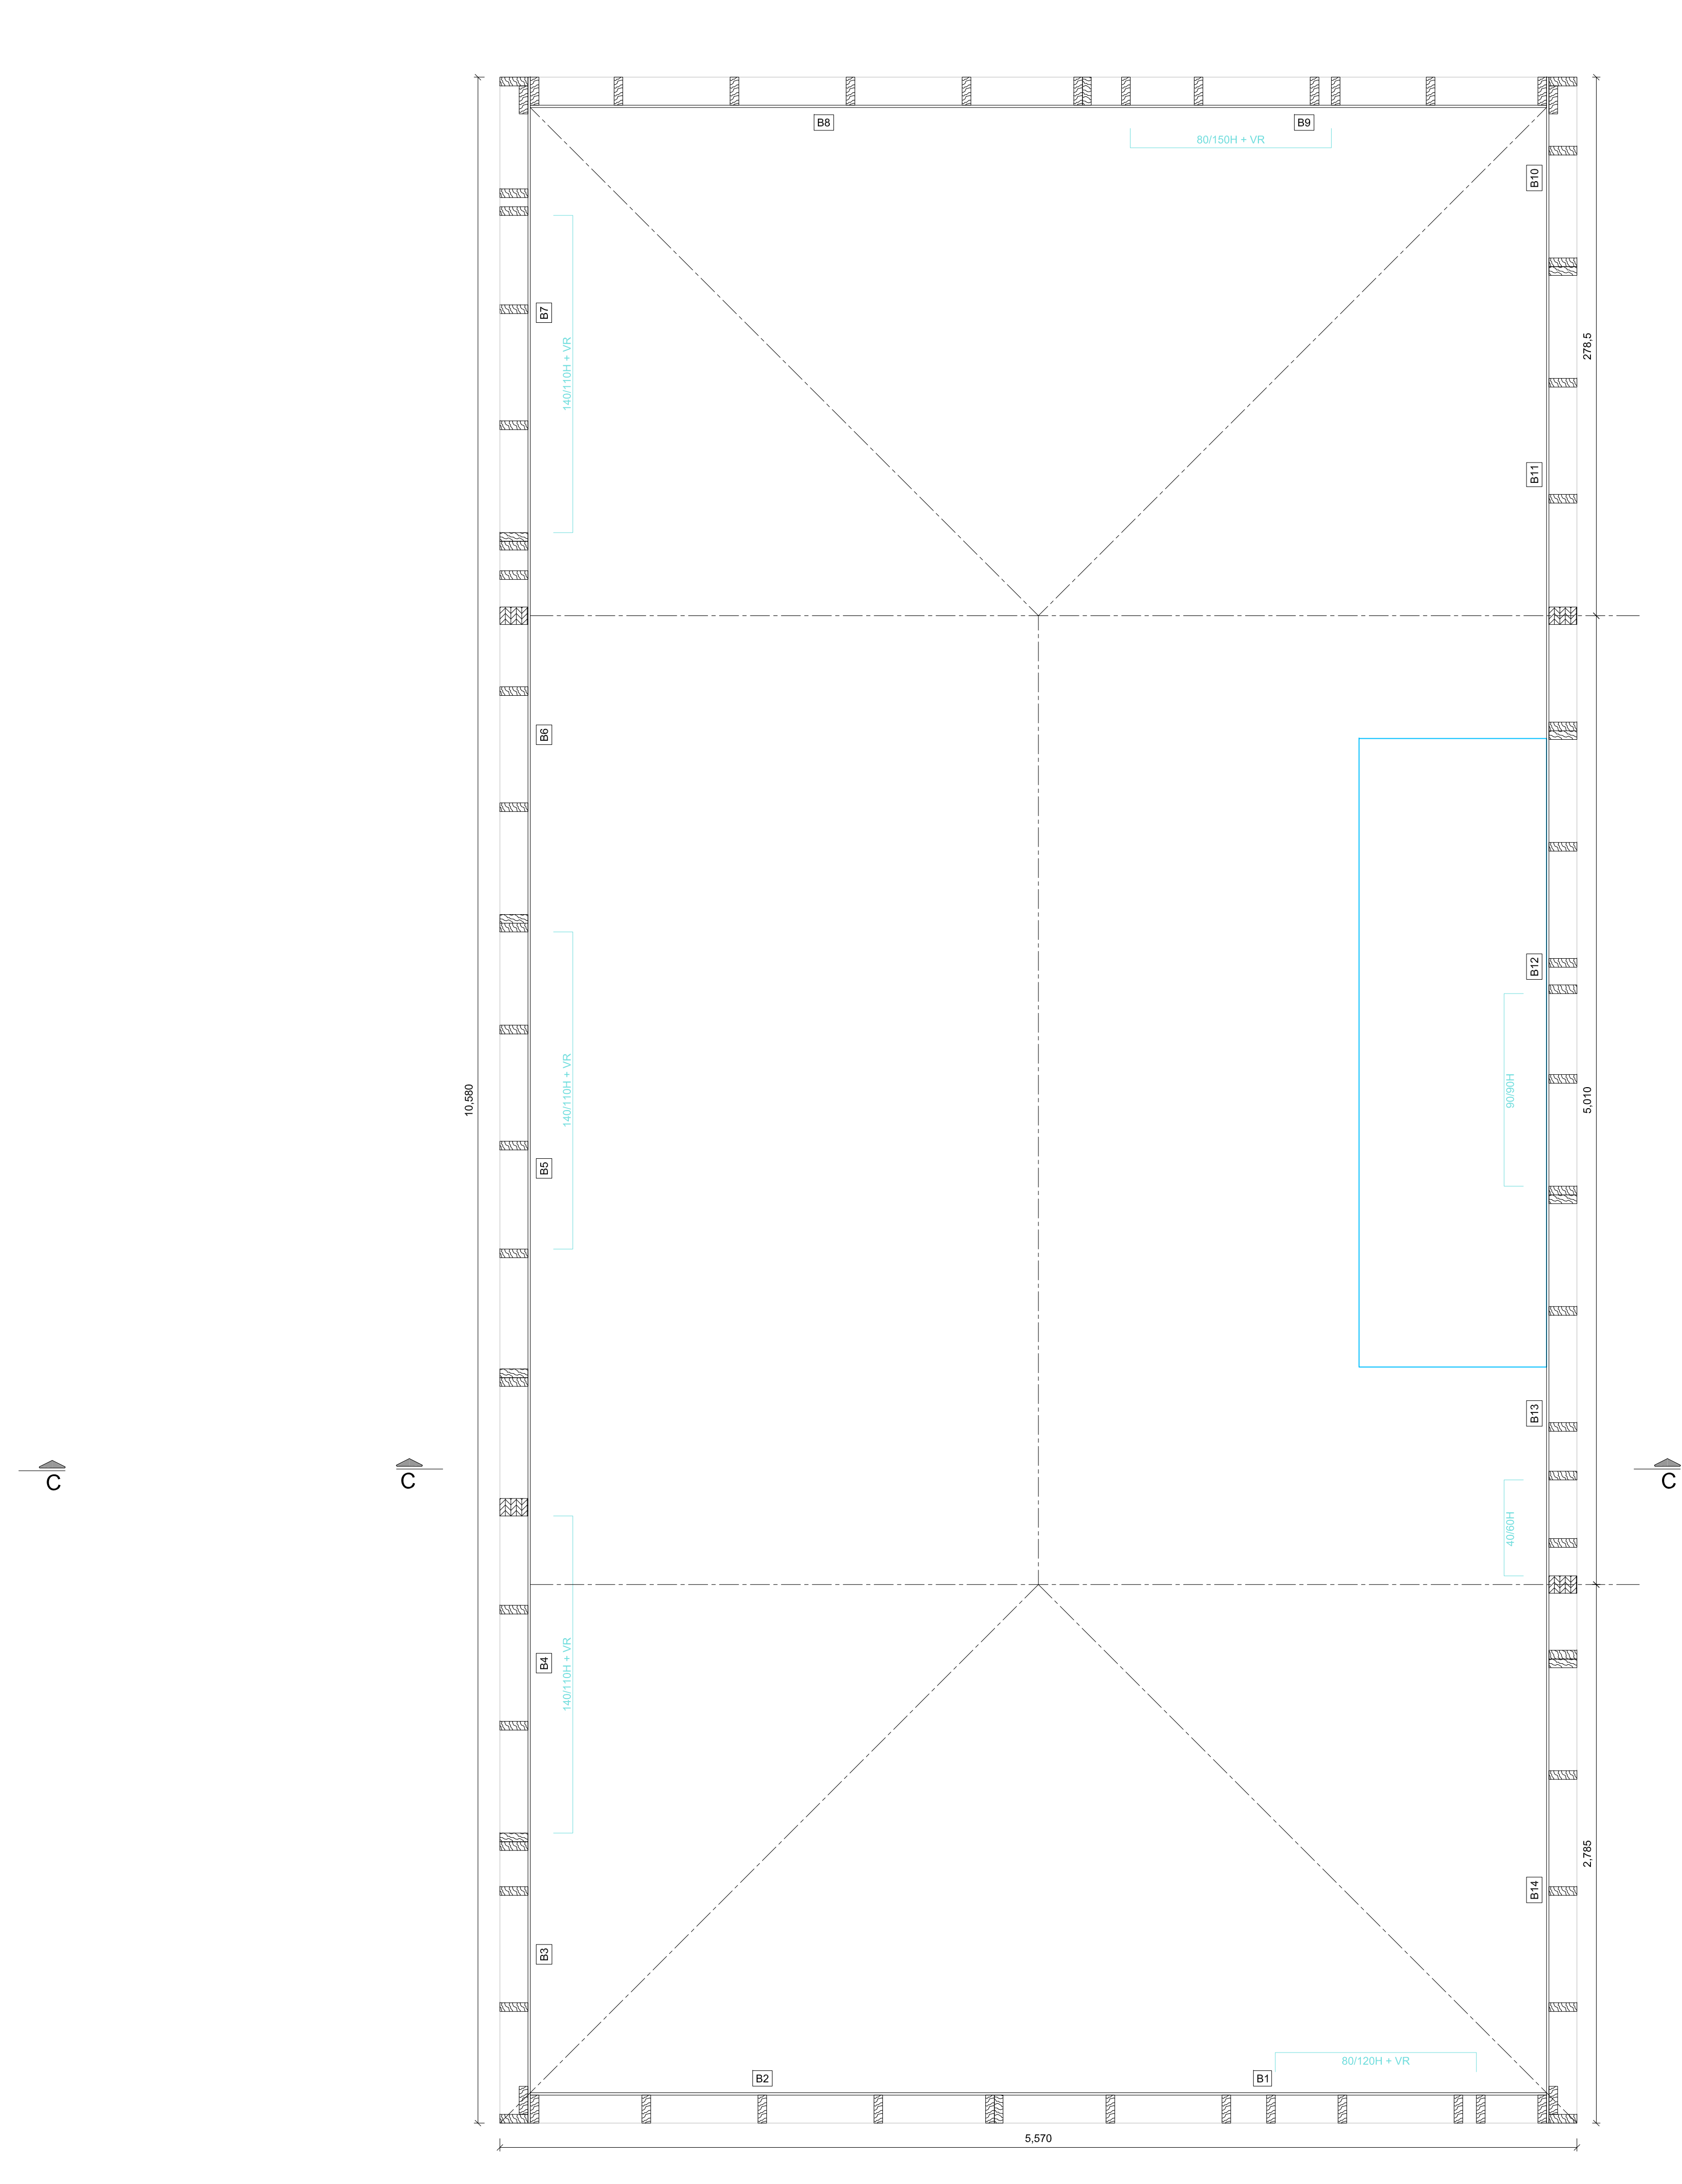

Murs bois étage - Implantation & nomenclature ech.1/20

Indice	Date	Modifications
D	09/02/2015	Position trémie RDC
C	05/02/2015	Ajouté emplacements equerres AH 29050/2
B	03/02/2015	Modif dimensions réservations portes
A	26/01/2015	Plan complété

Maitre d'ouvrage :  
**Mr Mme Gramont**  
 Impasse du crochet  
 31120 Roques sur Garonne

Maitre d'oeuvre :  
 ---  
 ---  
 ---

**Construction d'une maison individuelle**  
 ---  
 31120 Roques sur Garonne



**Implantation murs bois RDC & R+1**

Date : 19/01/2015	Echelle : 1/20	Phase	<b>3</b> D
Dessiné par : EL	N° Chantier :	<b>EXE</b>	
Vérifié par :	Indice :		