


Solivage R+1 - Vue en plan ech.1/20

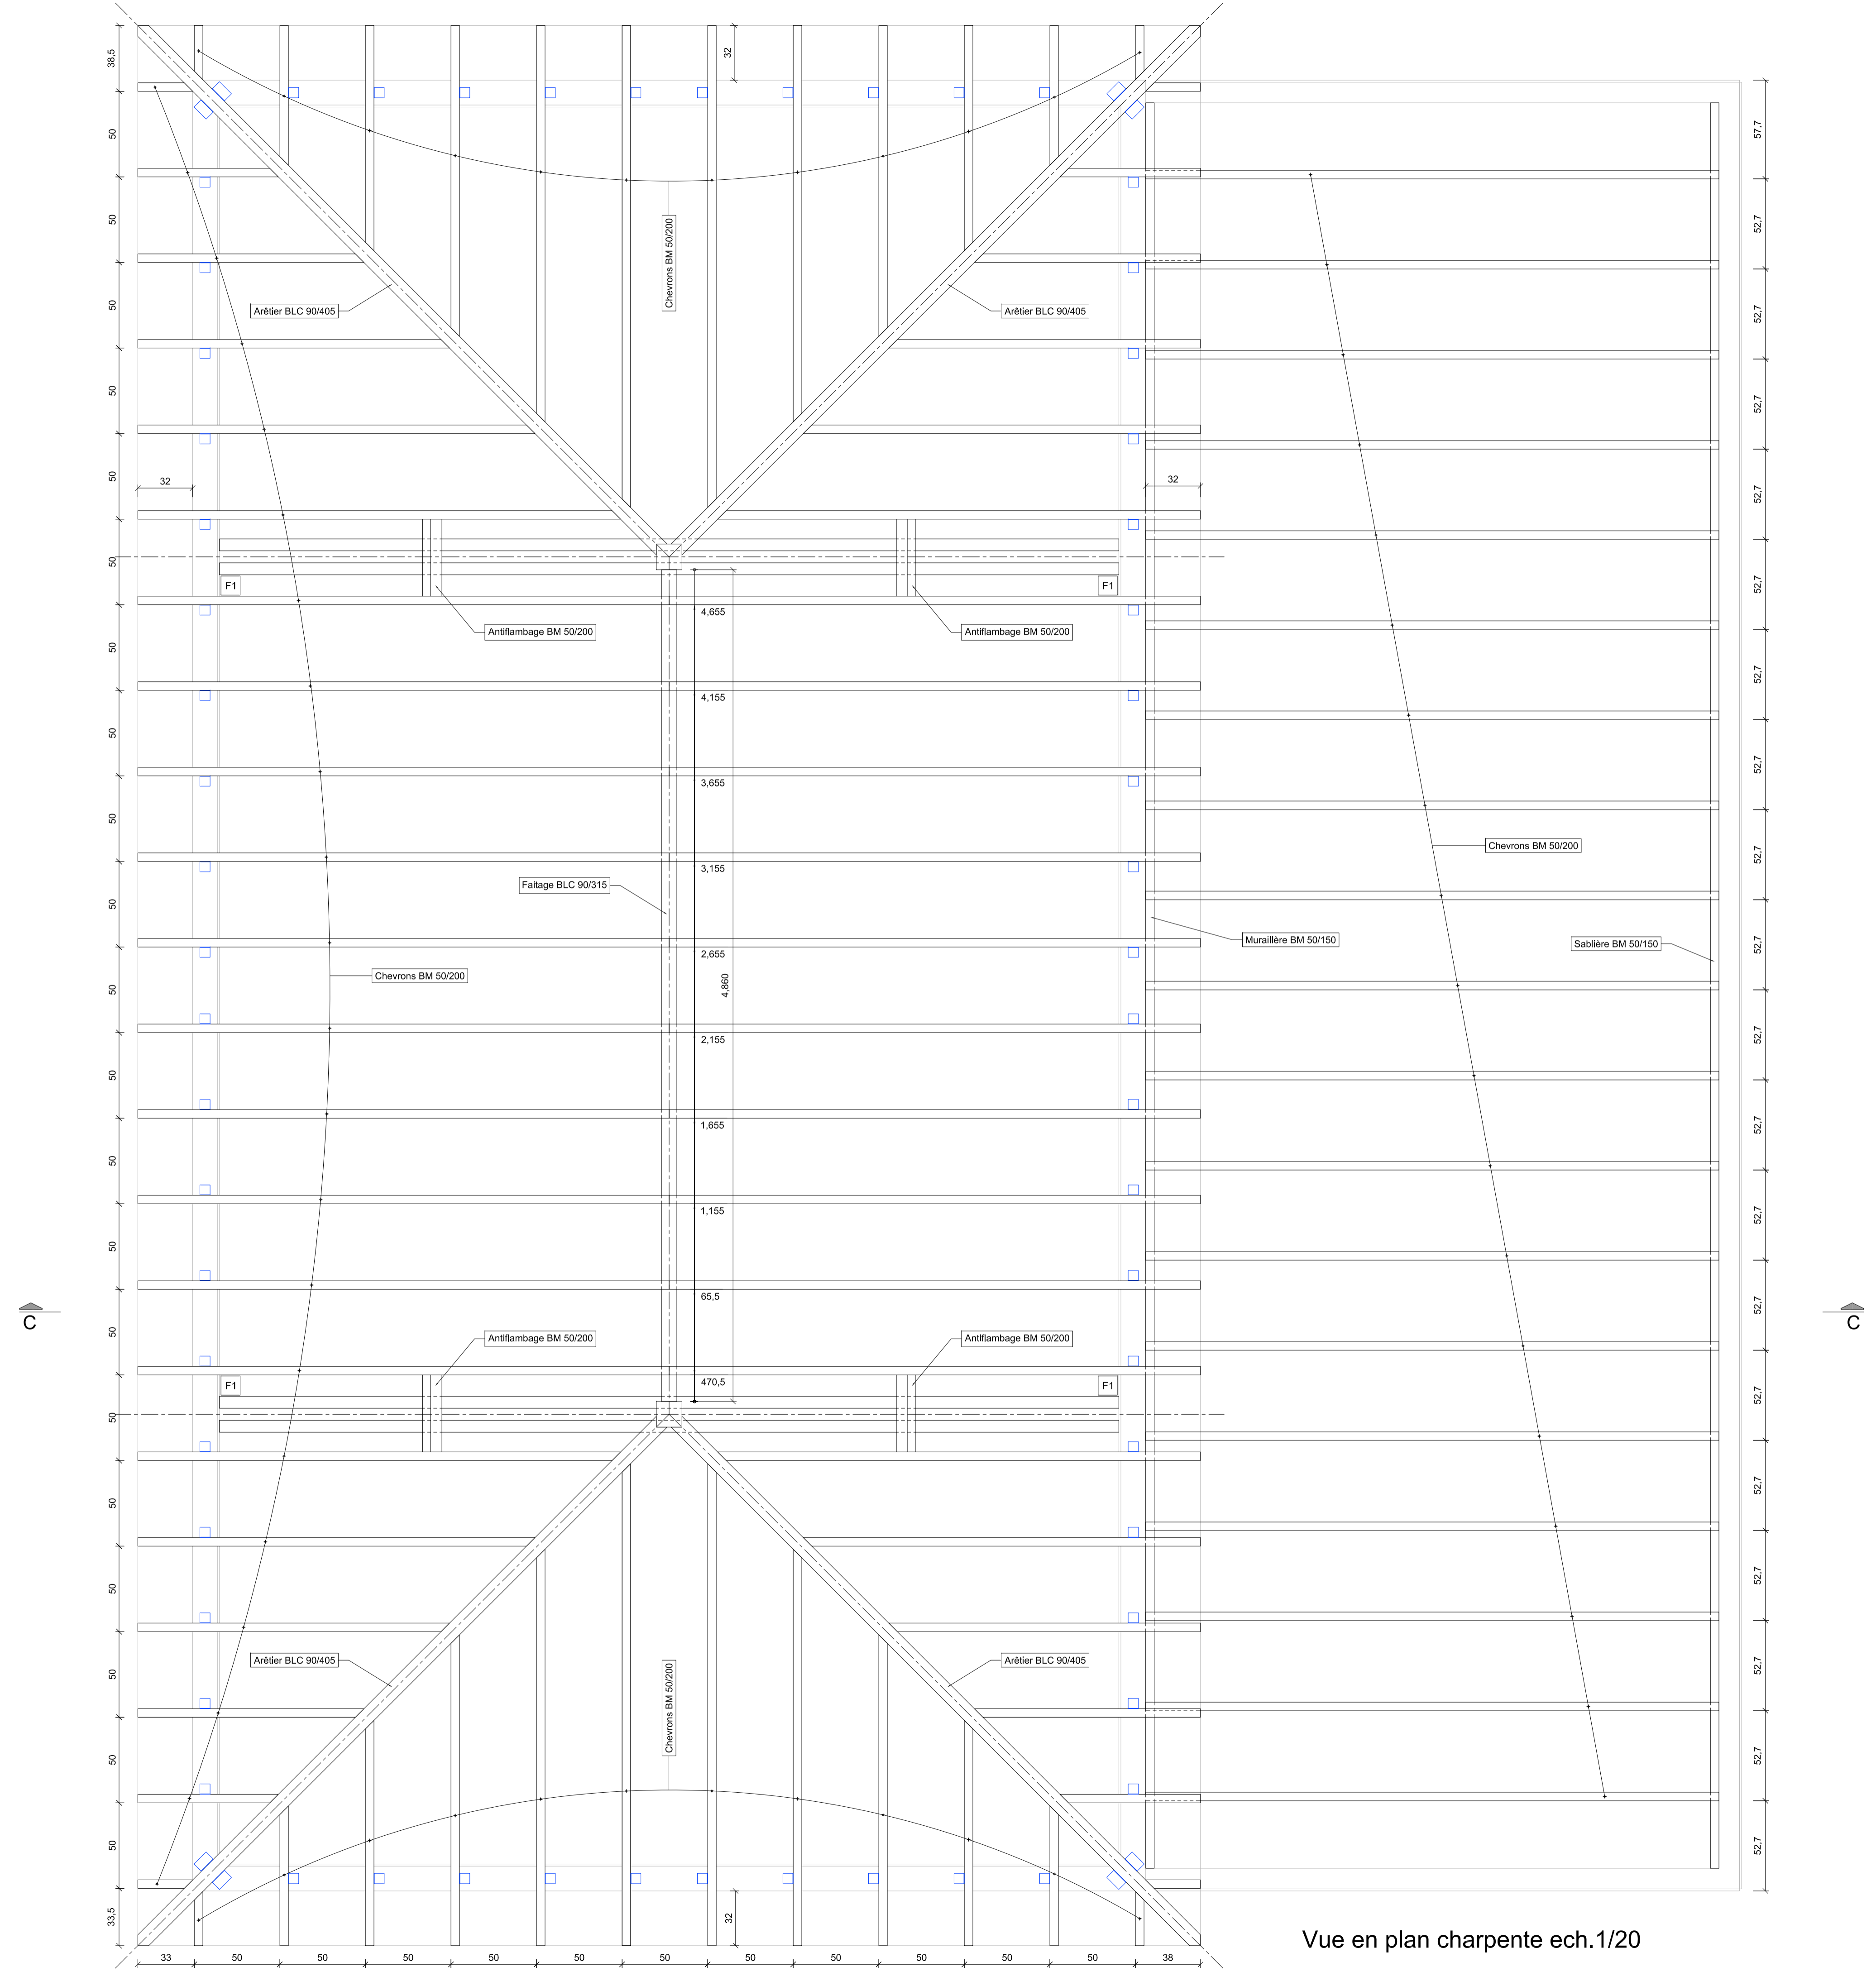

Vue en plan charpente ech. 1/20

Indice	Date	Modifications
D	09/02/2015	Triply sous chevron (habitation) - Ep. triply toiture - Section arêtier faitage
C	05/02/2015	Plan complété
B	03/02/2015	Plan complété
A	28/10/2015	Plan complété

Maitre d'ouvrage :  
Mr Mme Gramont  
Impasse du crochet  
31120 Roques sur Garonne

Maitre d'oeuvre :  
----

Construction d'une maison individuelle  
31120 Roques sur Garonne



### Solivage - Charpente Vue en plan

Date : 12/01/2015	Echelle : 1/20	Phase	<b>4</b> D
Dessiné par : EL	N° Chantier :	EXE	
Vérifié par :	Indice :		